




TRÄDGÅRDSFASAD

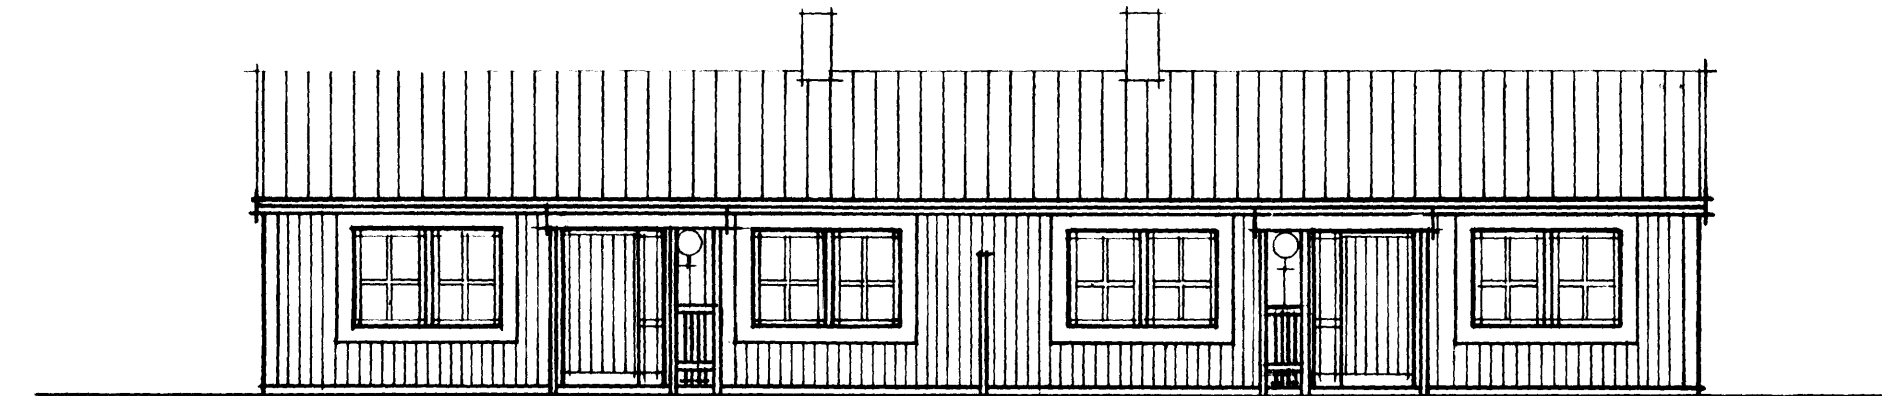


ENTRÉFASAD

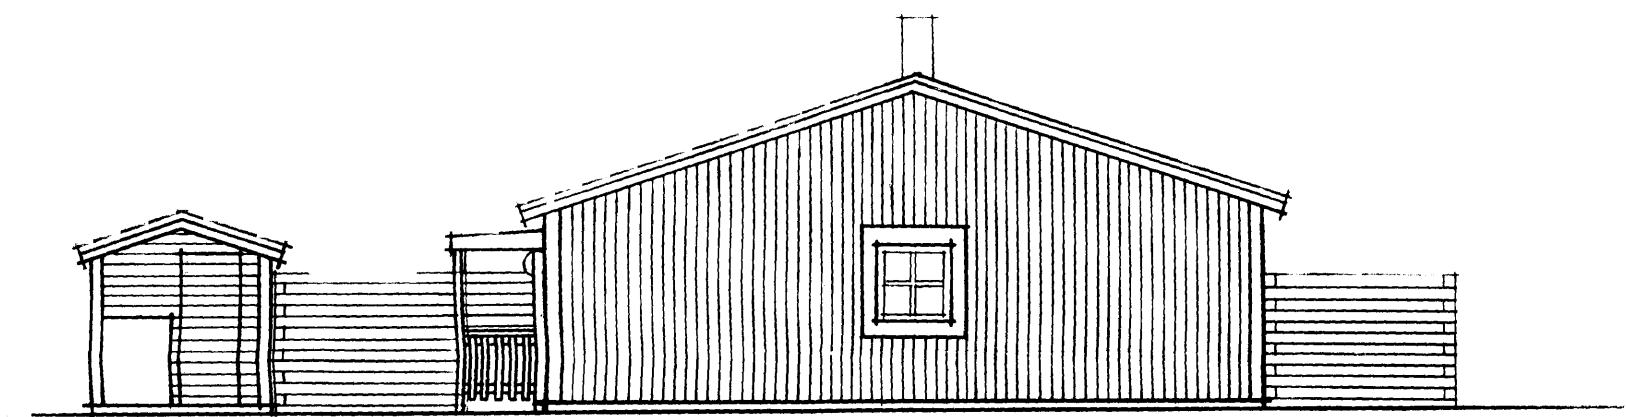



GAVELFASAD

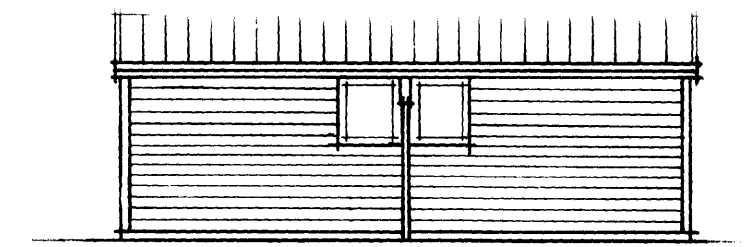

SEKTION

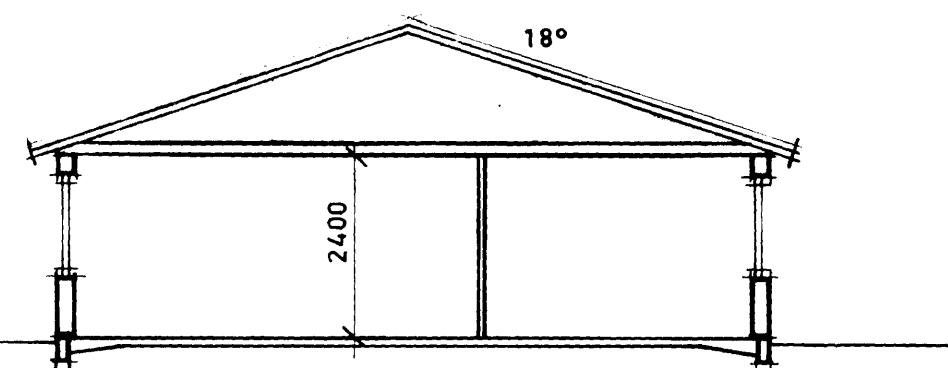

IS = INSP. LUCKA
D = PLATS FÖR DISKMASKIN
FM = FASADMÄTARSKÅP

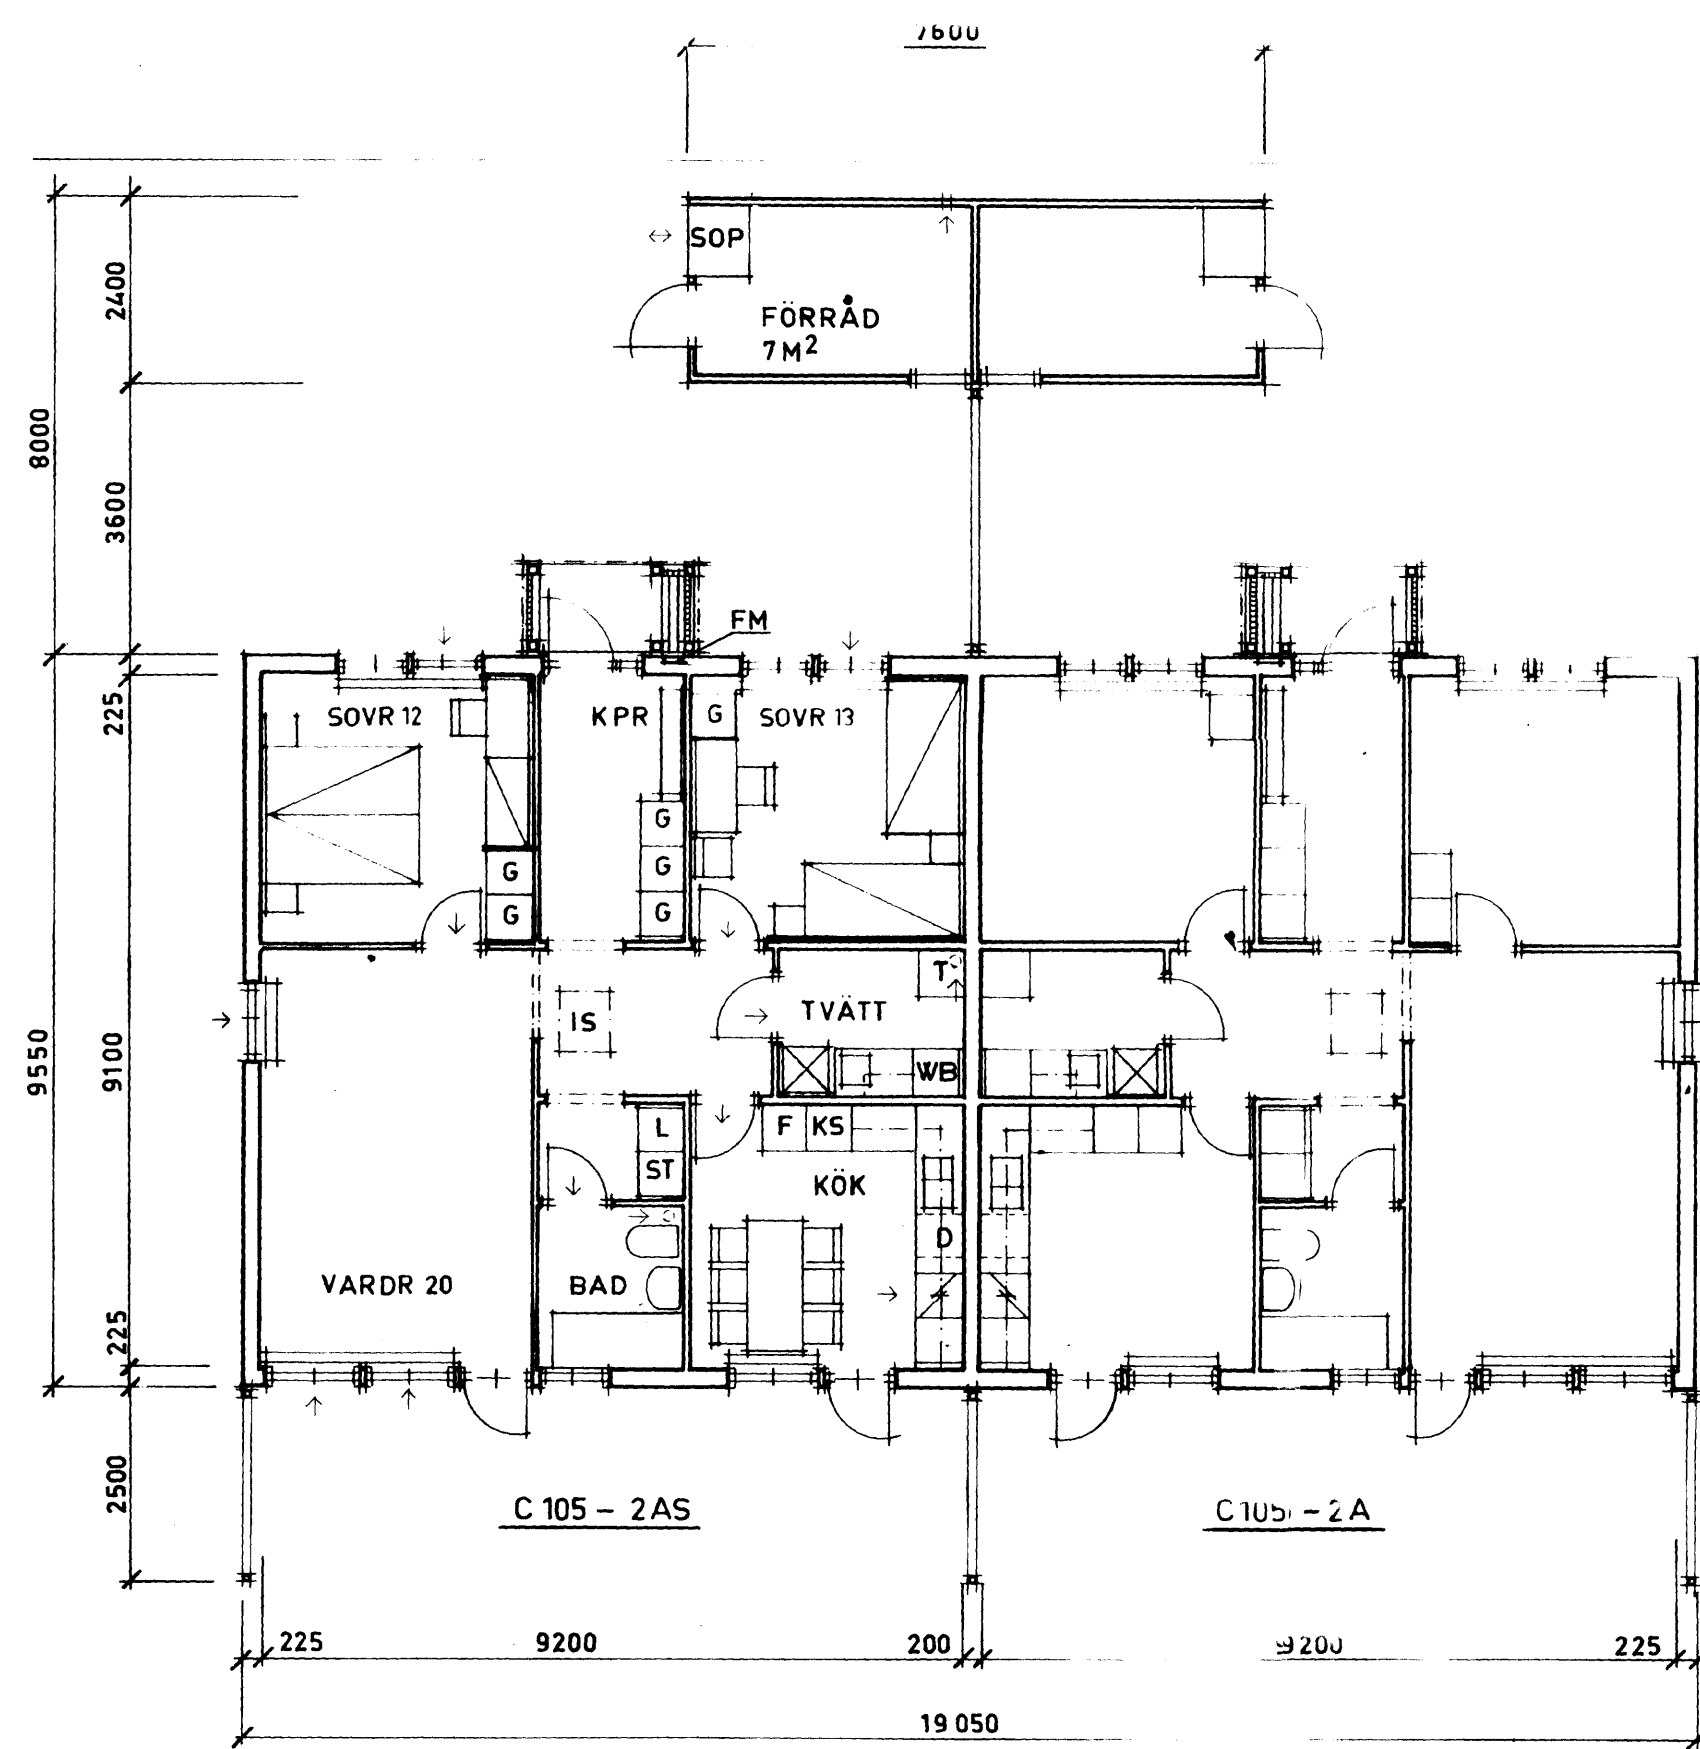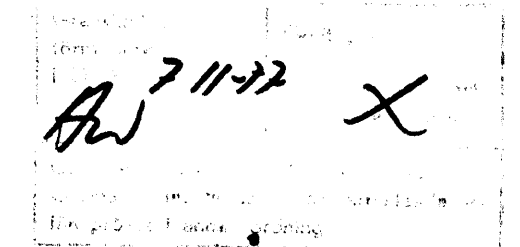

BOTTENPLAN

C105-2A02AS
3 RK, LY = 83 M²

SVENSKA RIKSBYGGEN PROJEKTERINGSKONTORET I STOCKHOLM ARKITEKTSEKTIONEN SALTÄTARGATAN 8 TEL 08/14 10 80 BOX 19015 104 32 STOCKHOLM 19			ÖREBRO KOMMUN HÖVSTA (DELPLAN 3) ÖREBROHUS 18 KV KAMSPIKEN O DYCKERTEN PLANER, FASADER OCH SEKTION SKALA 1 : 100		
RITAD AV Z.K.	KONSTRUERAD AV	GRANSAD AV	ARBETSNUMMER 53 8710	ETAPP A2:15	RITNINGNUMMER A2:15
STOCKHOLM 1977-06-15			REV.		