



ENTRÉFASAD

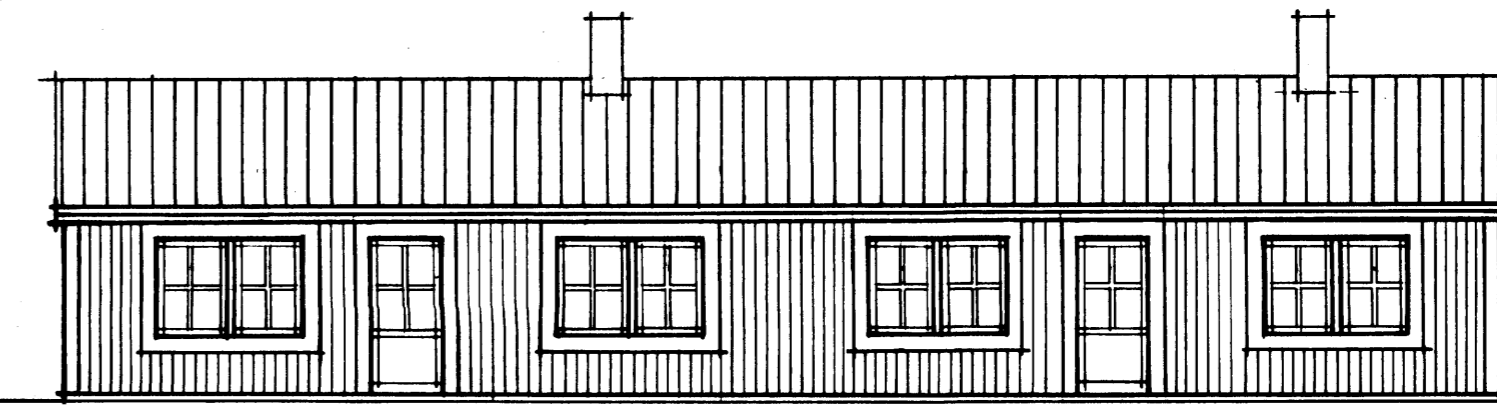


TRÄDGÅRDSFASAD

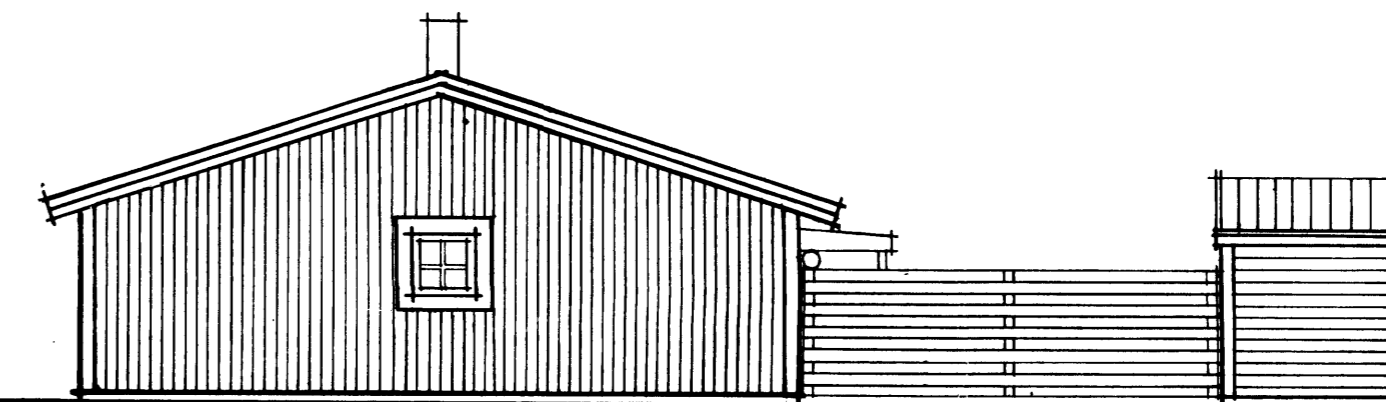




GAVELFASAD

Ösm 77-467

L-7-1-12

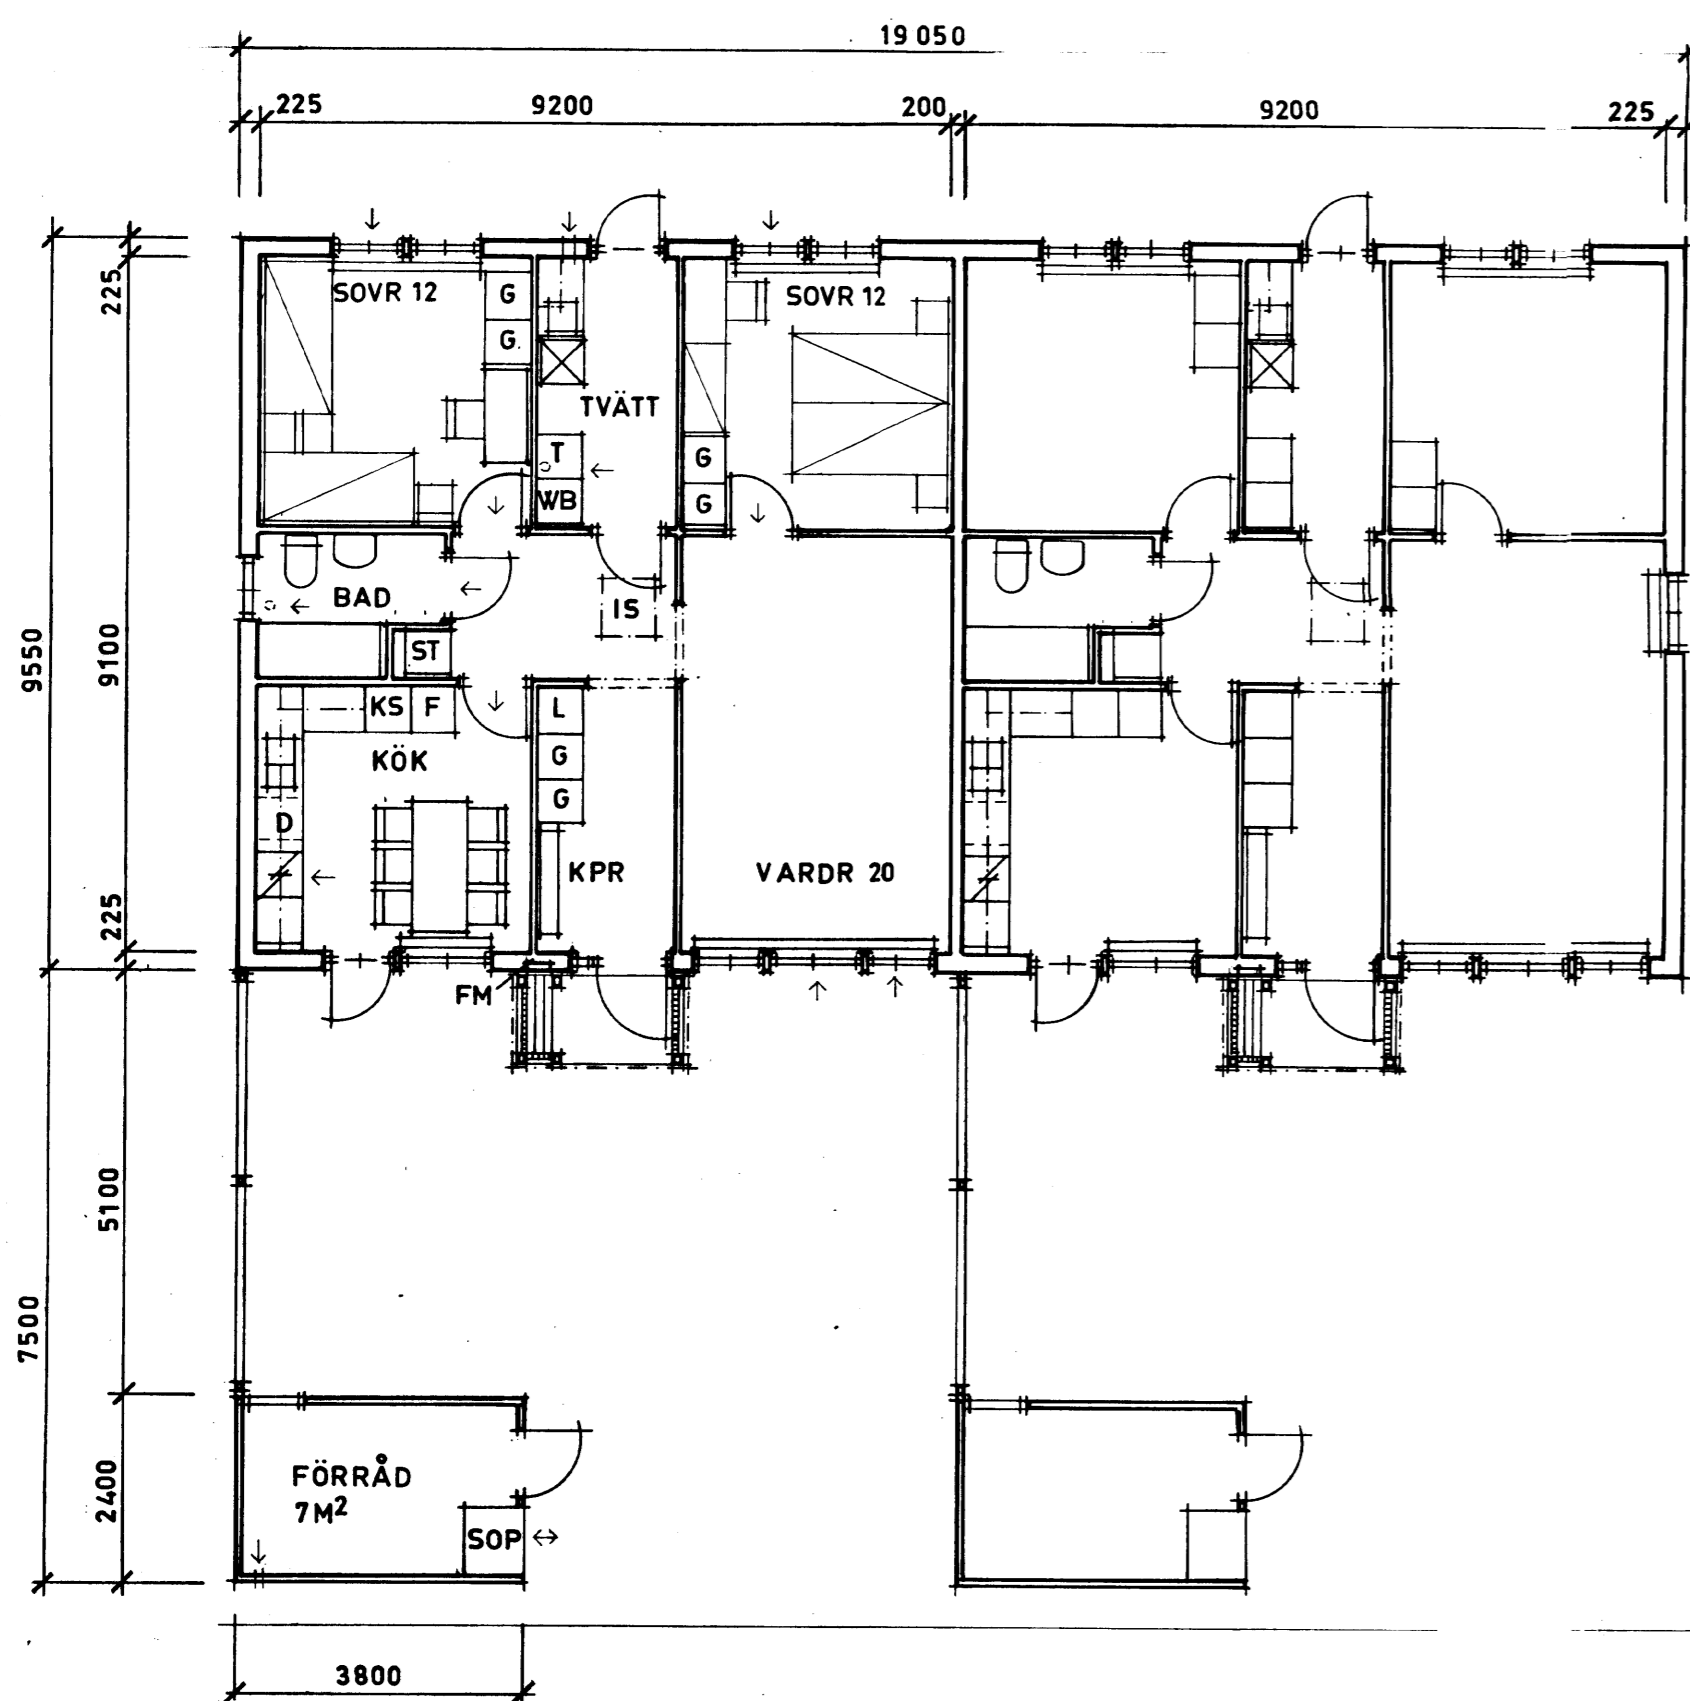


BOTTENPLAN

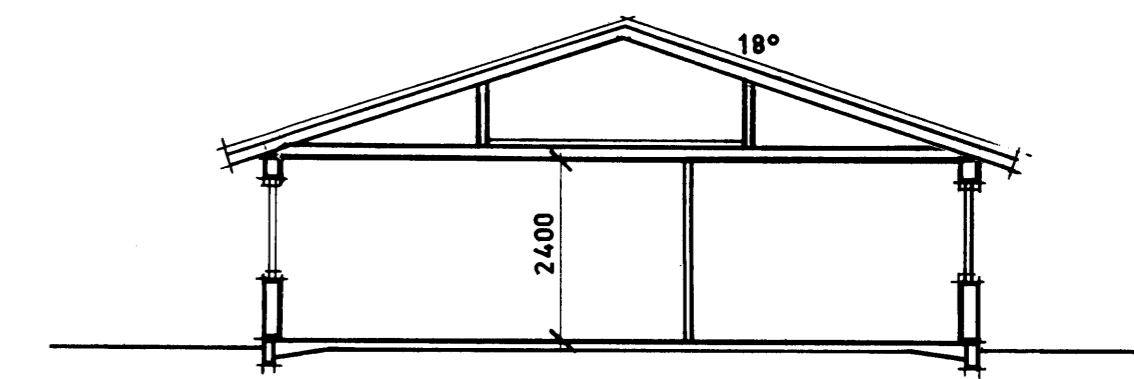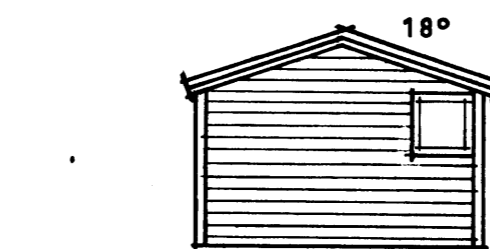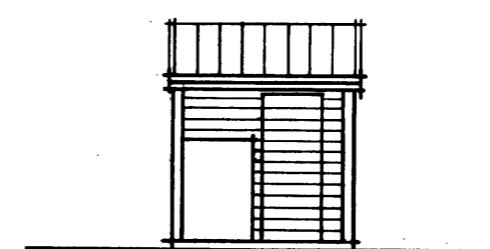

SEKTION

- IS = INSP. LUCKA
- D = PLATS FÖR DISKMASKIN
- FM = FASADMÄTARSKÅP

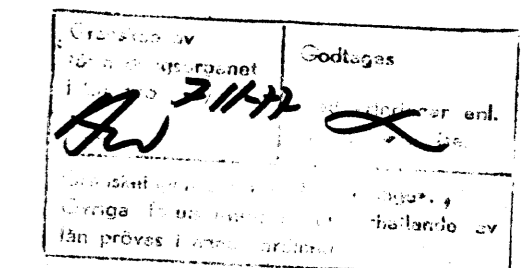

C105-6A

3 RK, LY = 83 M²

SVENSKA RIKSBYGGEN PROJEKTERINGSKONTORET I STOCKHOLM ARKITEKTSEKTIONEN SALTÄTARGATAN 8 TEL 08/14 10 80 BOX 19015 104 32 STOCKHOLM 19			ÖREBRO KOMMUN HOVSTA (DELPLAN 3) ÖREBROHUS 18. KV KAMSPIKEN PLANER, FASADER OCH SEKTION SKALA 1 : 100		
STAD AV Z.K. STOCKHOLM 1977-06-15	KONSTRUERAD AV Z.K.	GRANSKAD AV Z.K.	ARBETSNUMMER 538710	ETAPP A2:16	REV.