




TRÄDGÅRDSFASAD

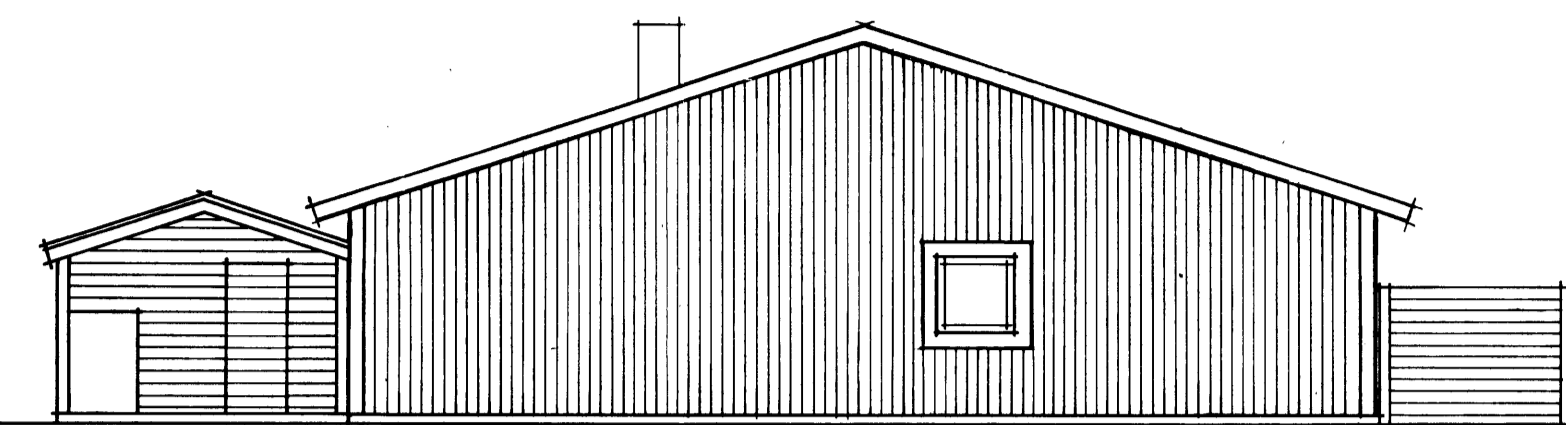


GAVELFASAD

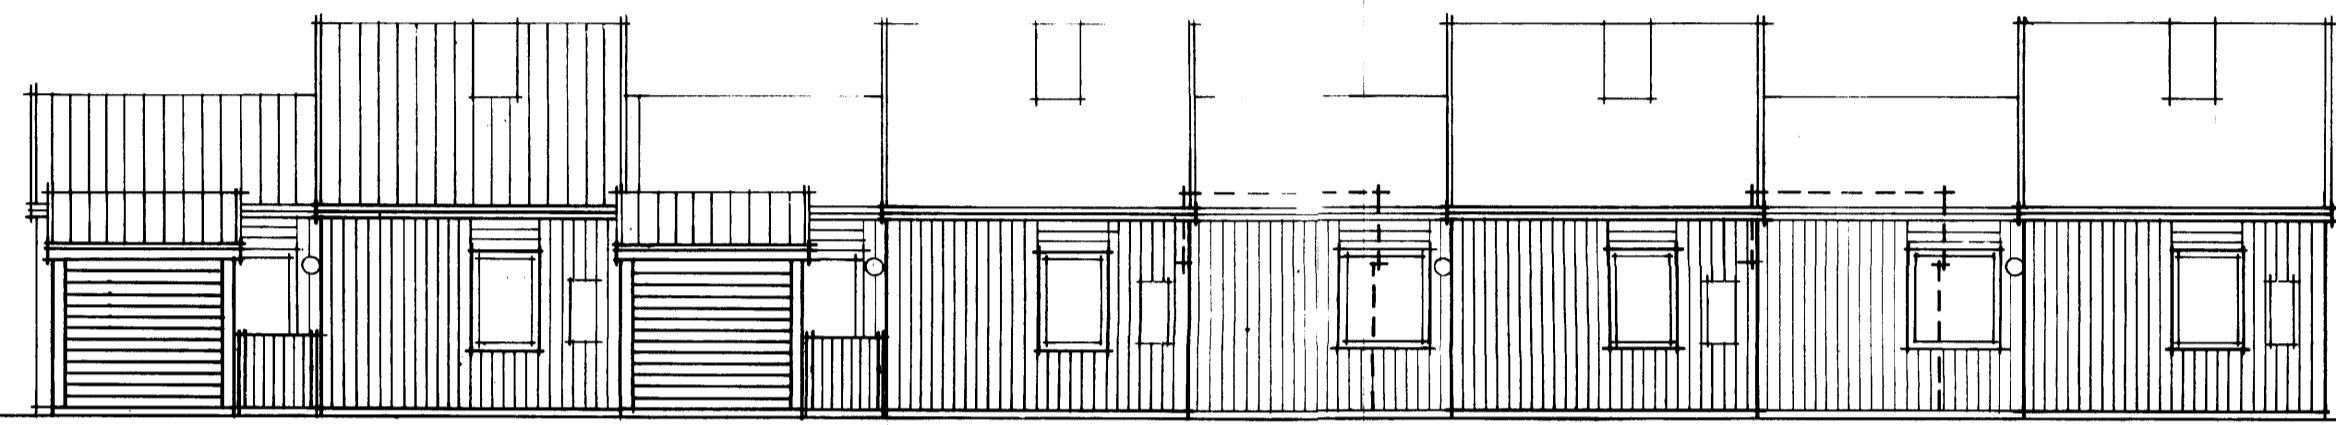


ENTRÉFASAD

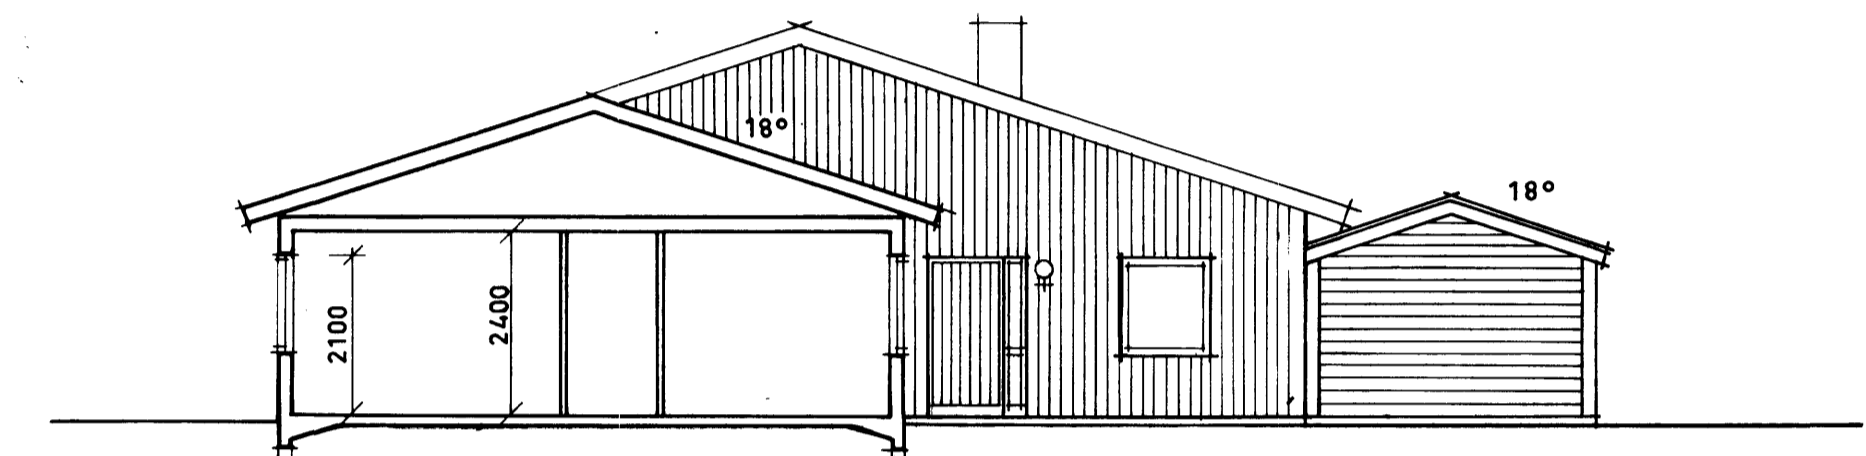

SEKTION

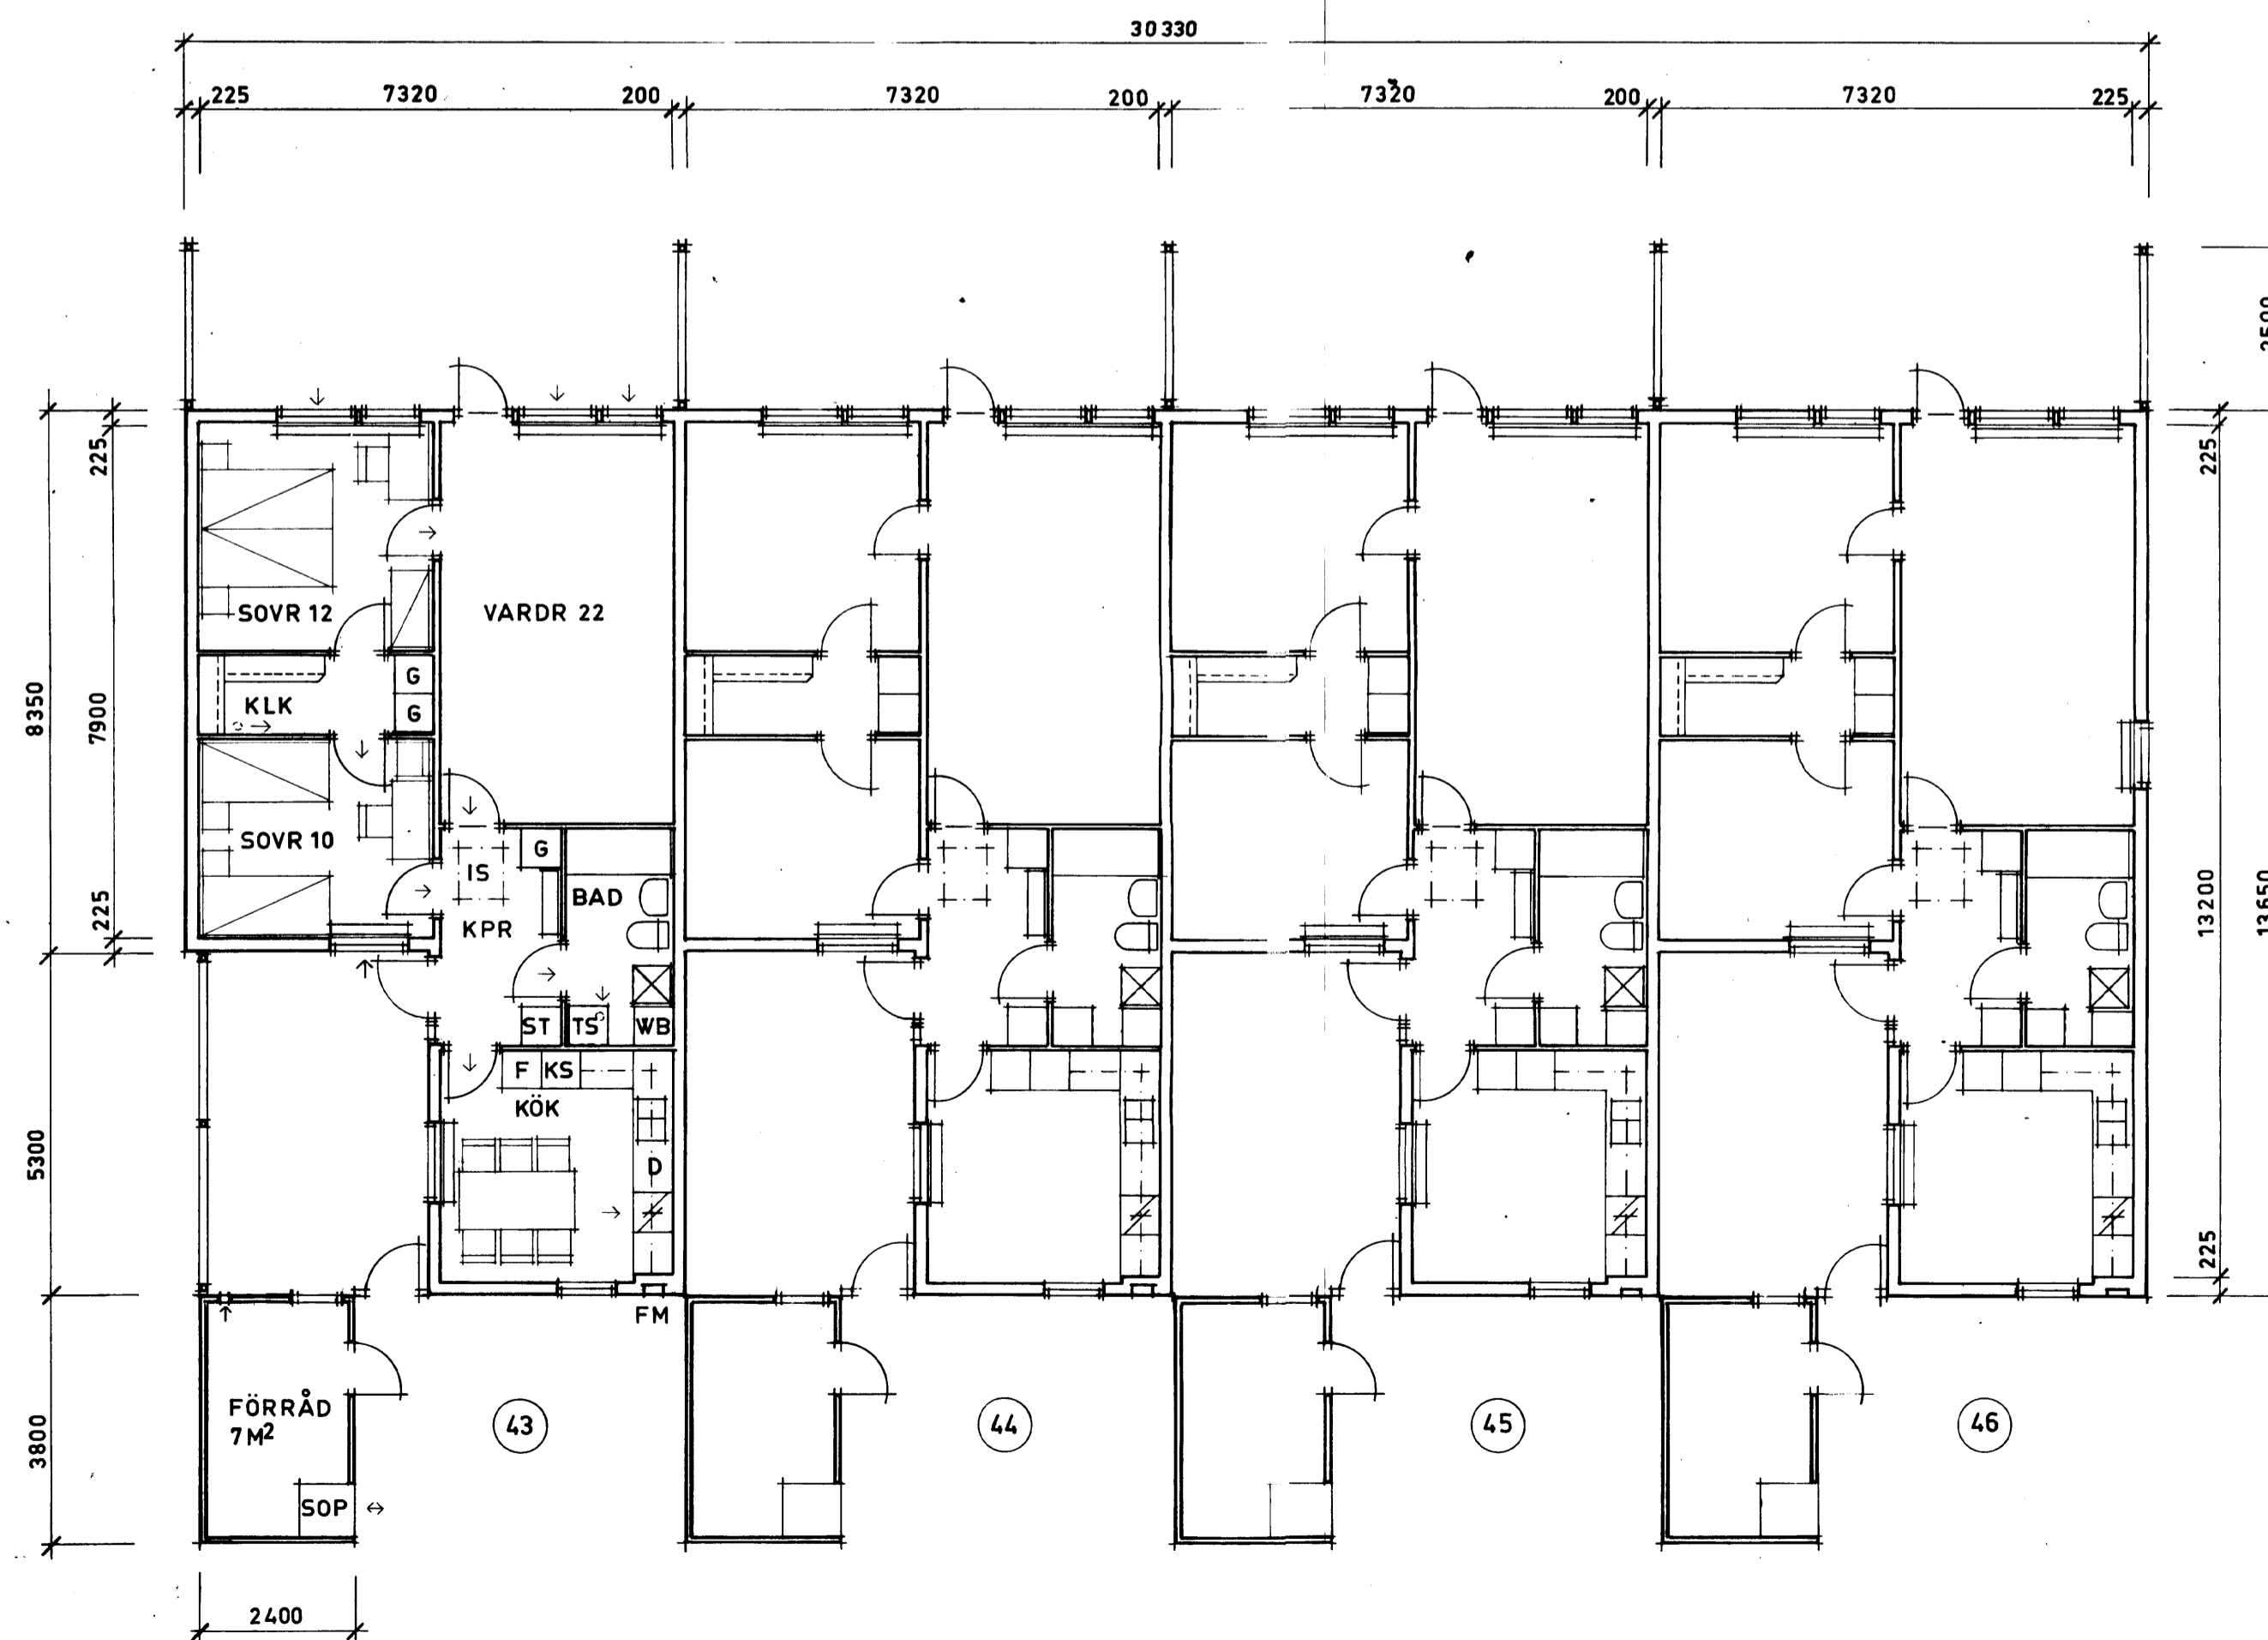

PLAN

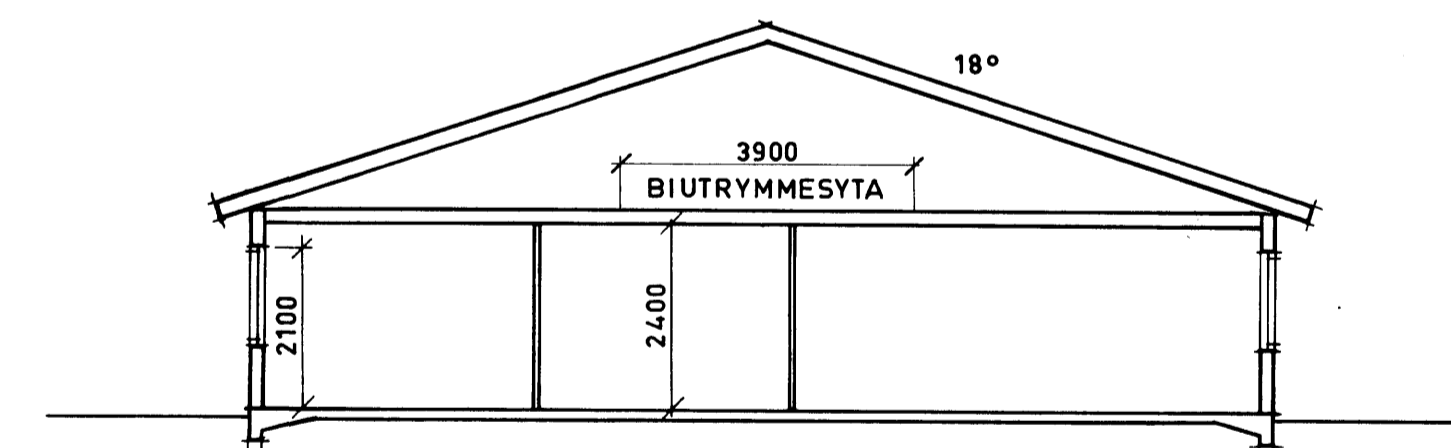

SEKTION

FM = FASADMÄTARSKÅP
 D = PLATS FÖR DISKMASKIN
 IS = INSP. LUCKA

M 35 R
 3RK, LY = 77 M²

SVENSKA RIKSBYGGEN PROJEKTERINGSKONTORET I STOCKHOLM ARKITEKTSEKTIONEN SALTÄTARGATAN 8 TEL 08/14 10 60 BOX 19015 104 32 STOCKHOLM 19			ÖREBRO KOMMUN HOVSTA (DELPLAN 3) ÖREBROHUS 18. KV SKRUVSPIKEN PLANER, FASADER OCH SEKTION SKALA 1:100		
RITAD AV M. FRIDH	KONSTRUERAD AV	GRANSKAD AV	ARBETSNUMMER 538710	ETAPP	RITNINGSNUMMER A2:9
STOCKHOLM 1977-06-15			REV.		